



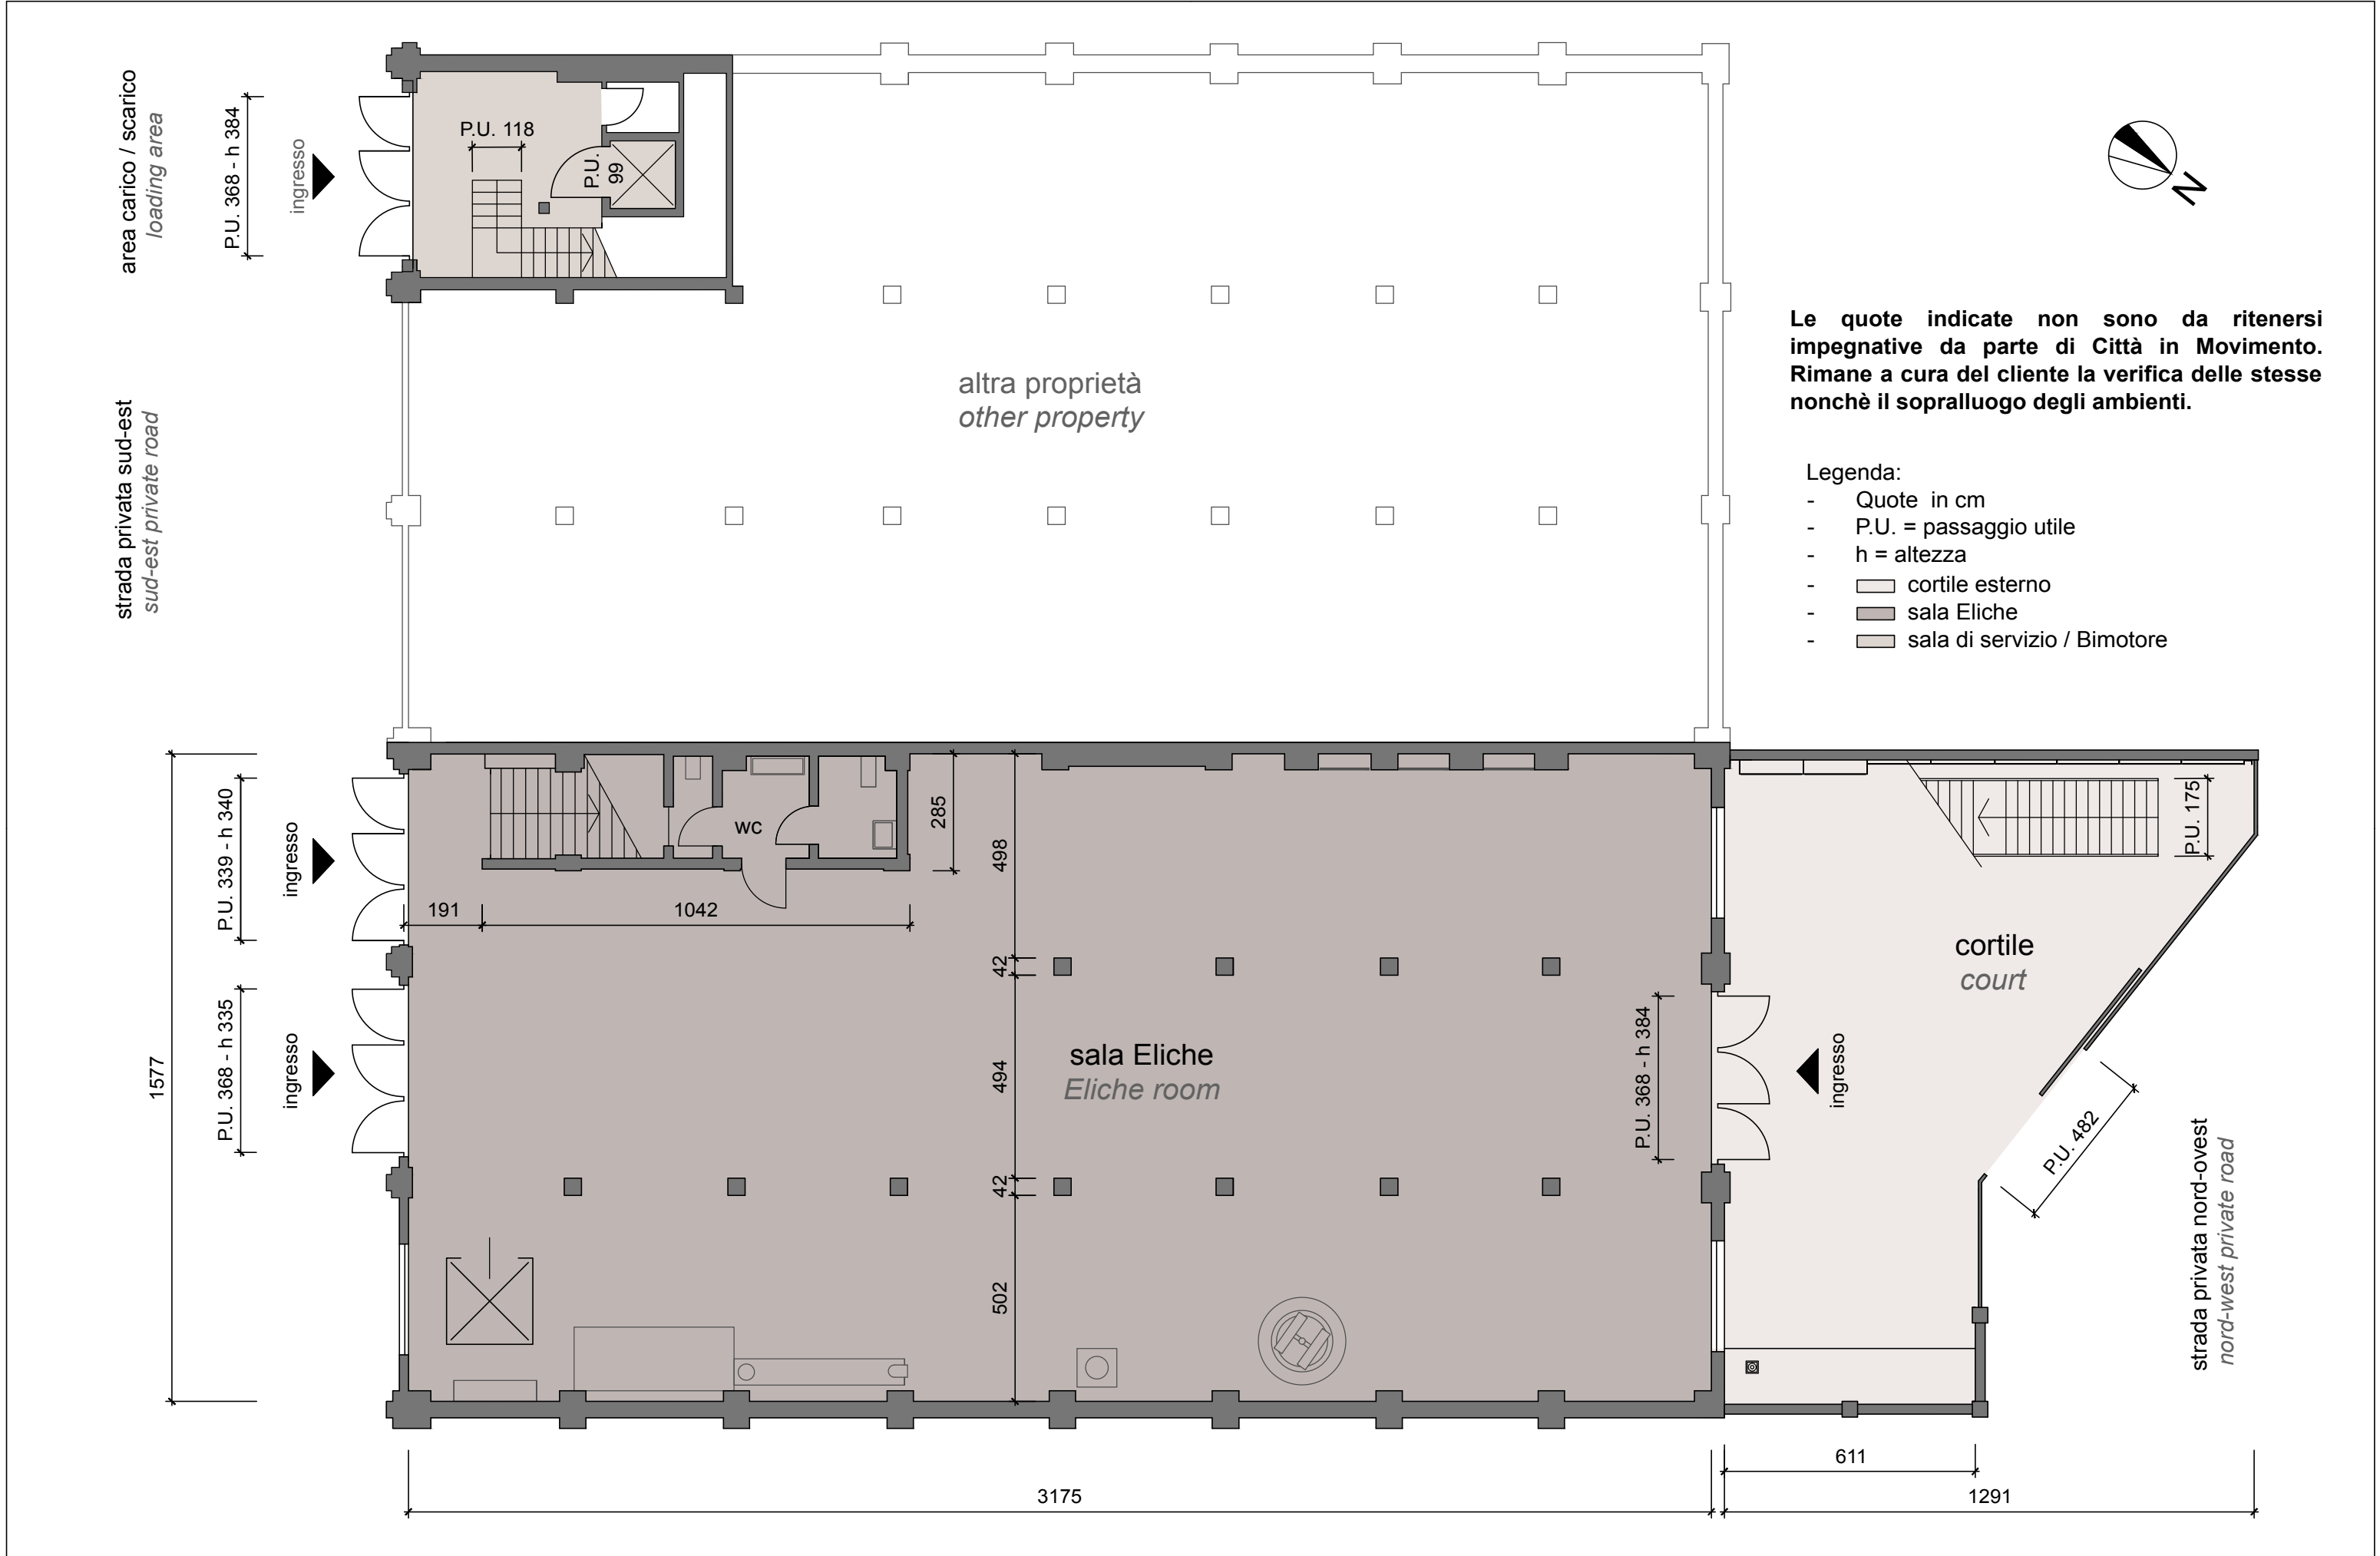

Planimetria sala Eliche piano terra / sala Eliche ground floor plan

Scala: 1:200




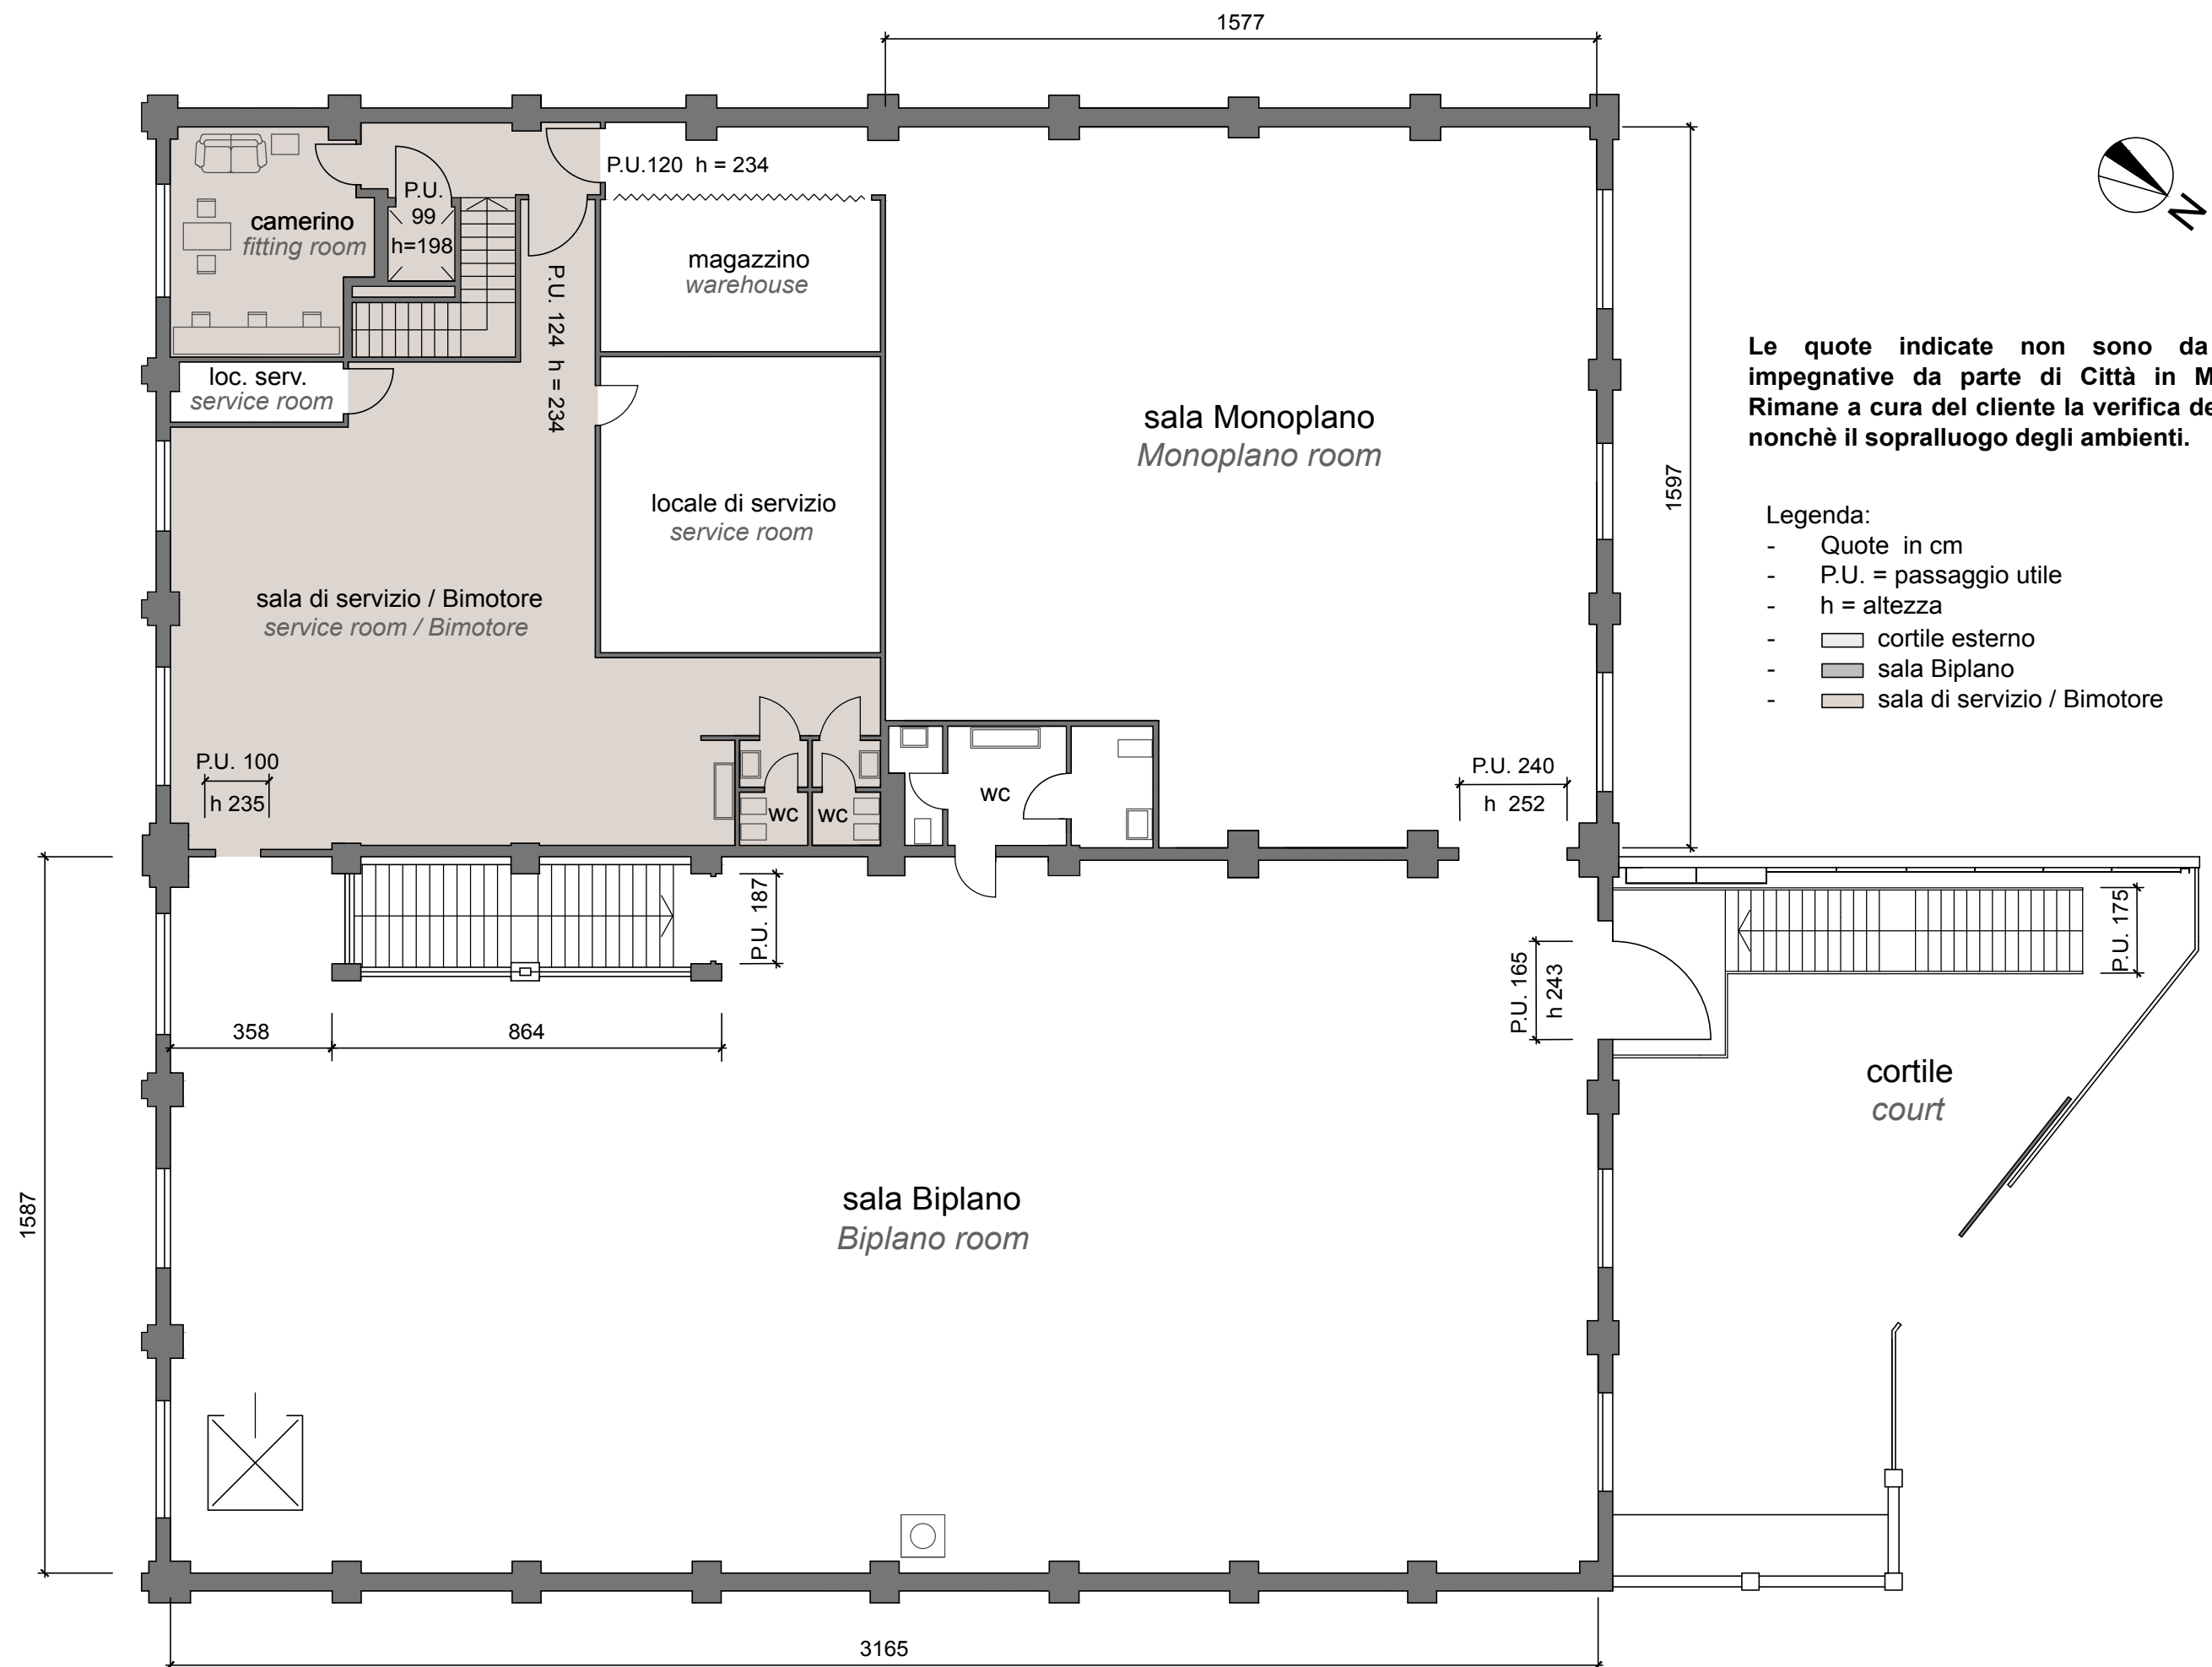

Planimetria sala di servizio Bimotore piano primo / service room Bimotore first floor plan

Scala: 1:200




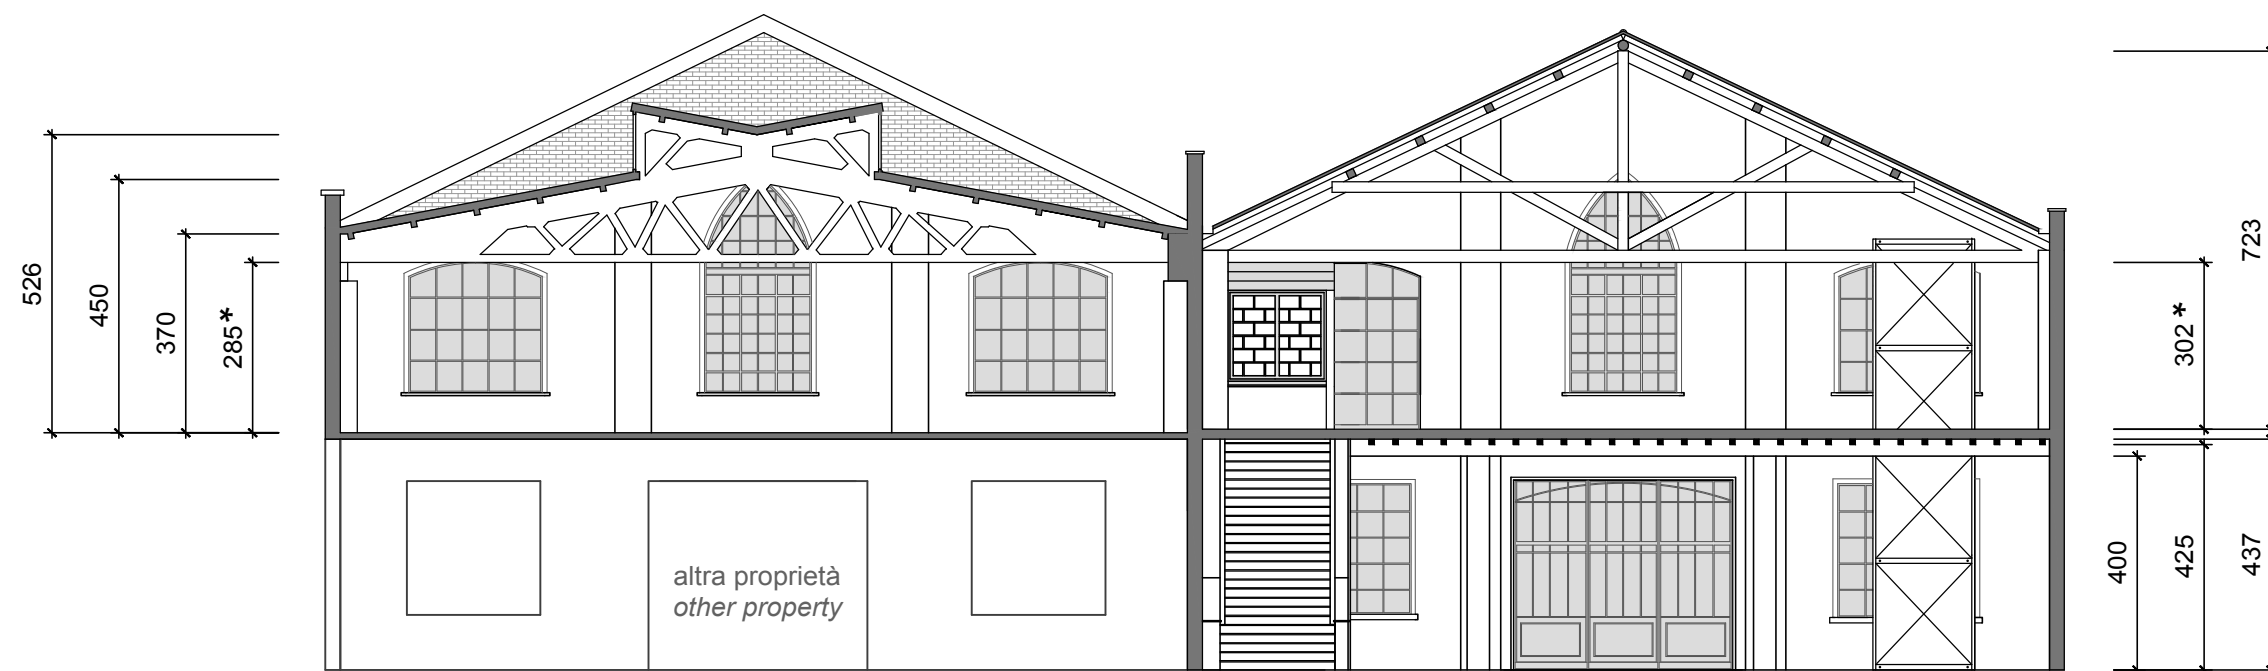

Sezione trasversale

Le quote indicate non sono da ritenersi impegnative da parte di Città in Movimento. Rimane a cura del cliente la verifica delle stesse nonché il sopralluogo degli ambienti.

* = Quota media di tutte le capriate

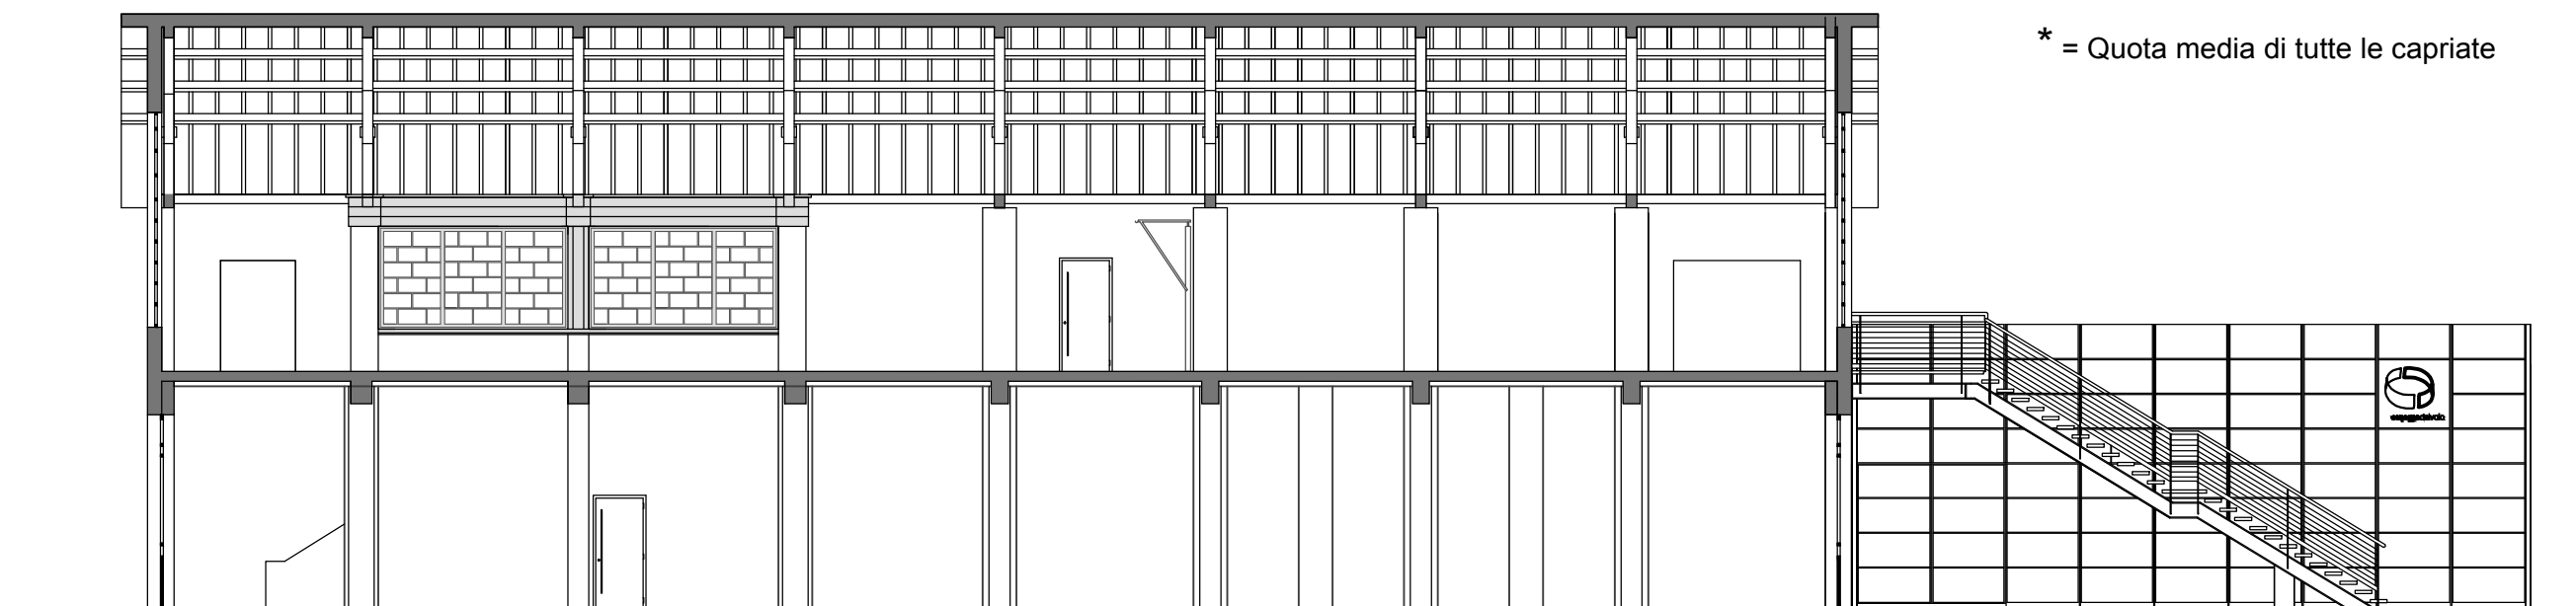


Sezione longitudinale




Nord-ovest / *North-West*



Sud-Est / *South-East*

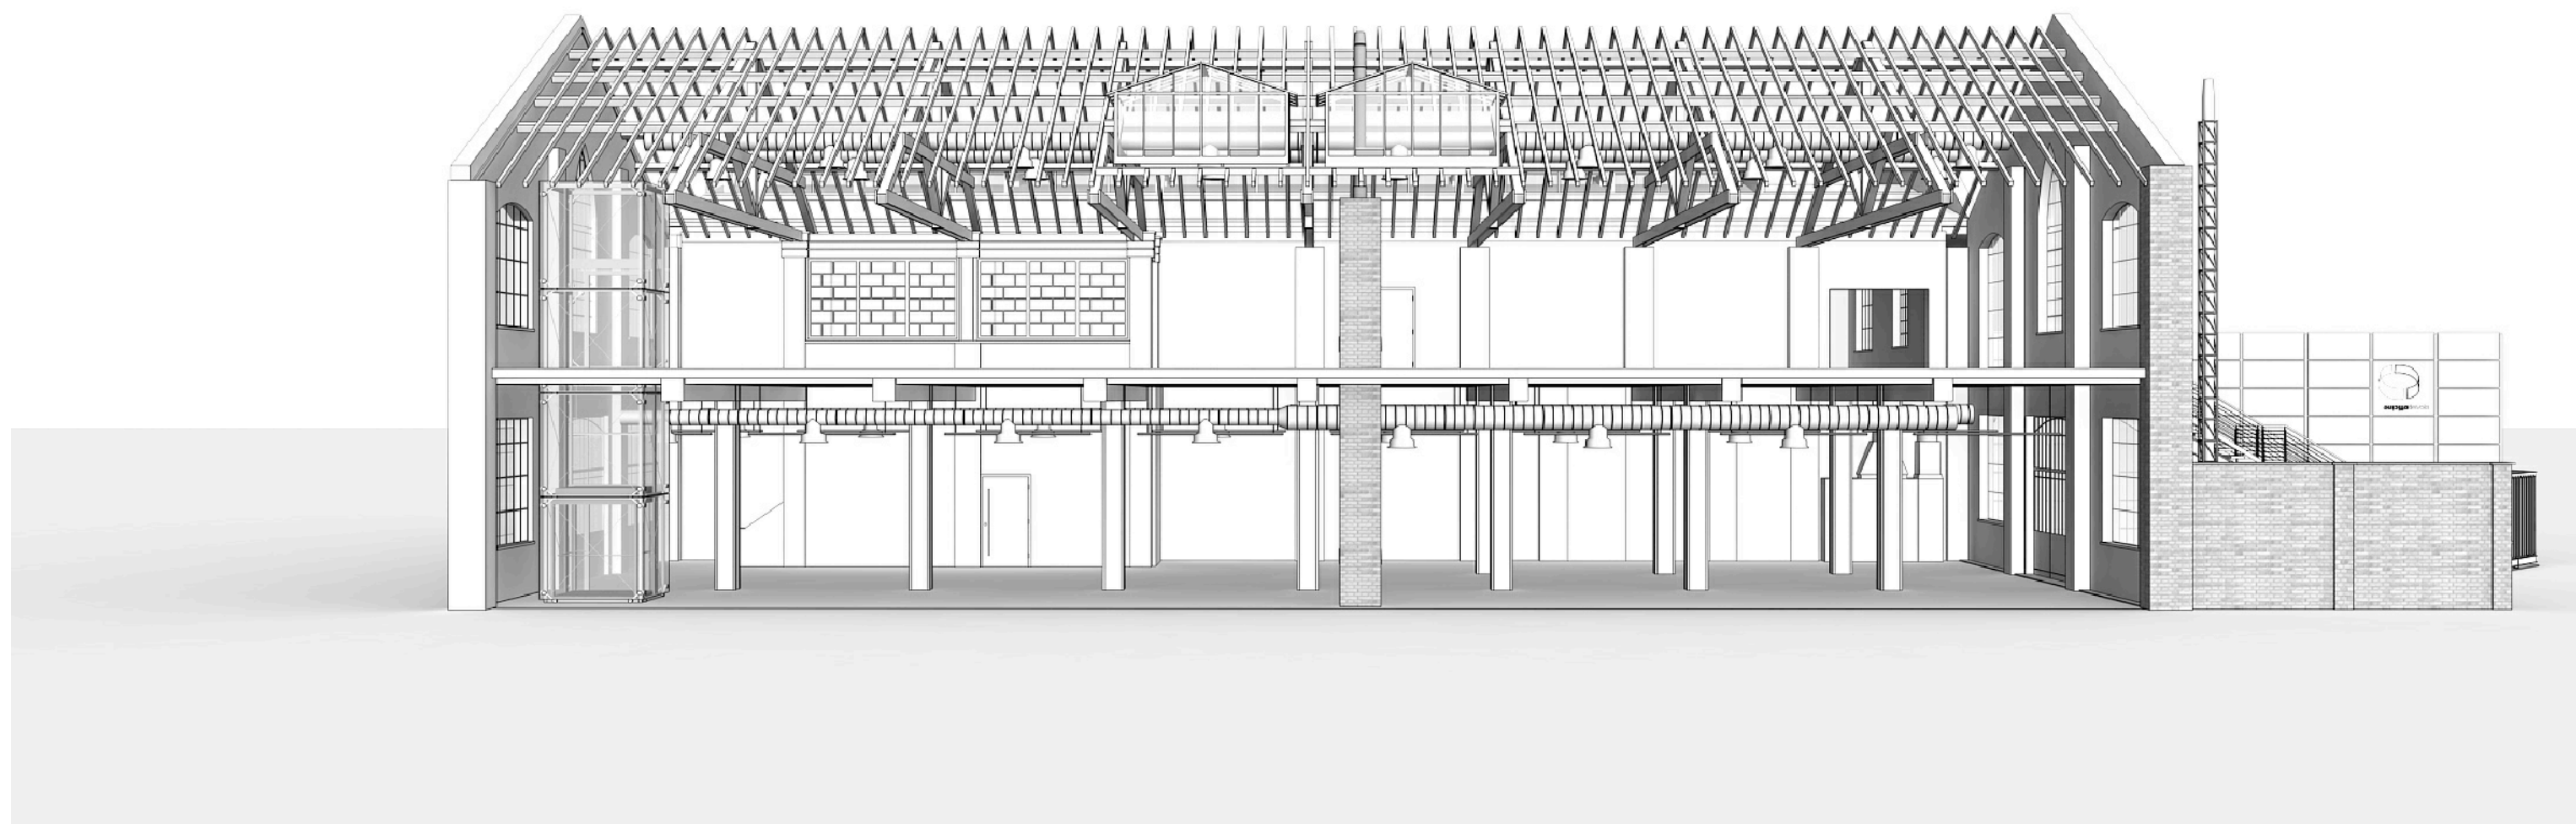

Spaccato prospettico longitudinale / *longitudinal perspective section*

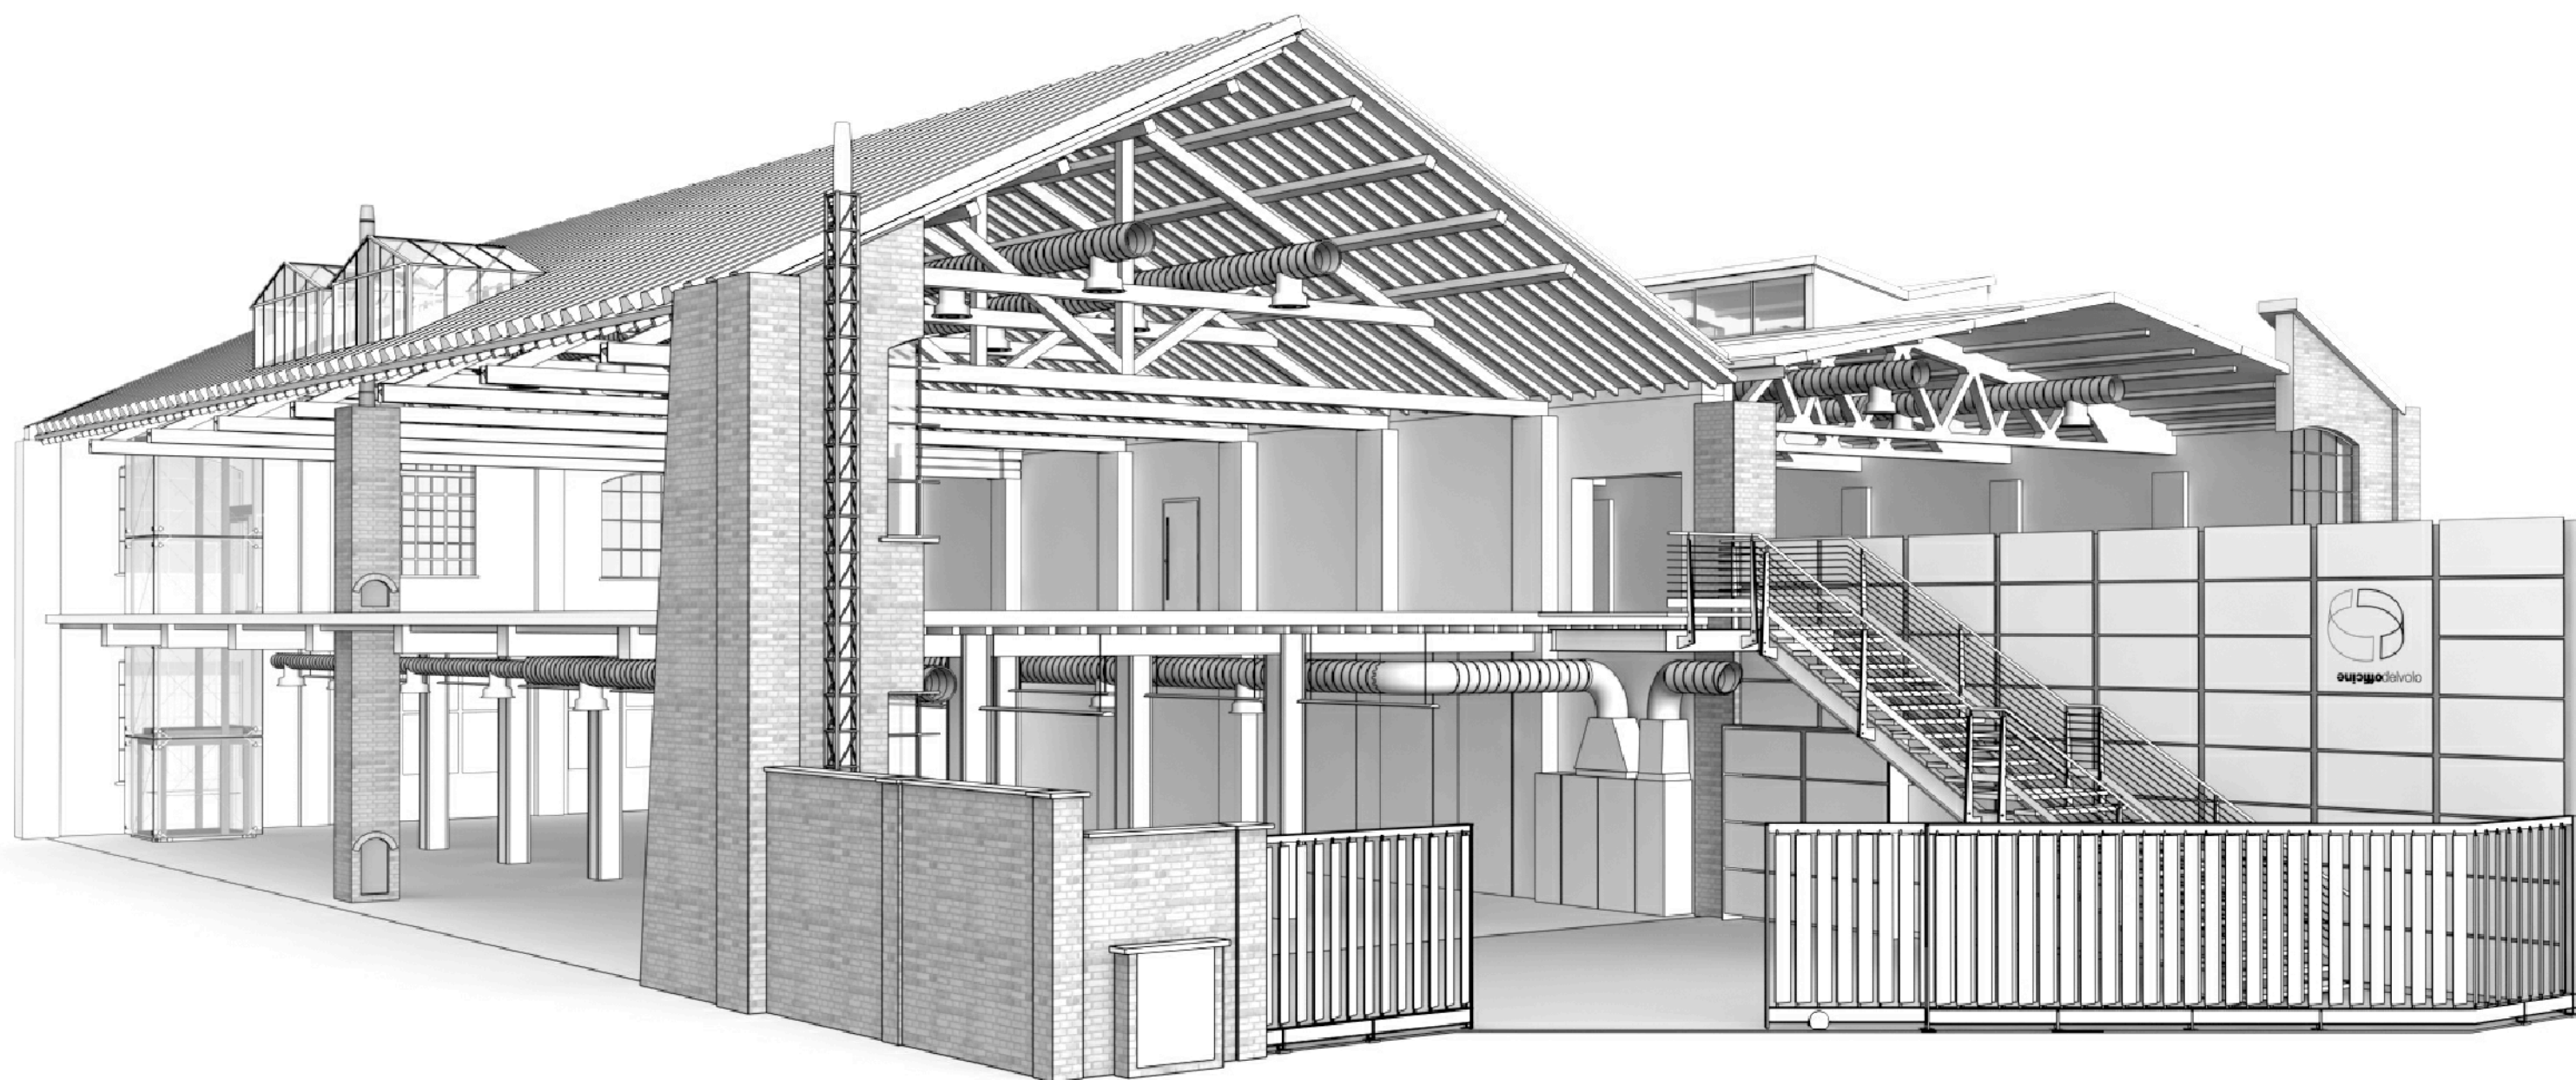

Spaccato prospettico degli edifici / *perspective section of the building*