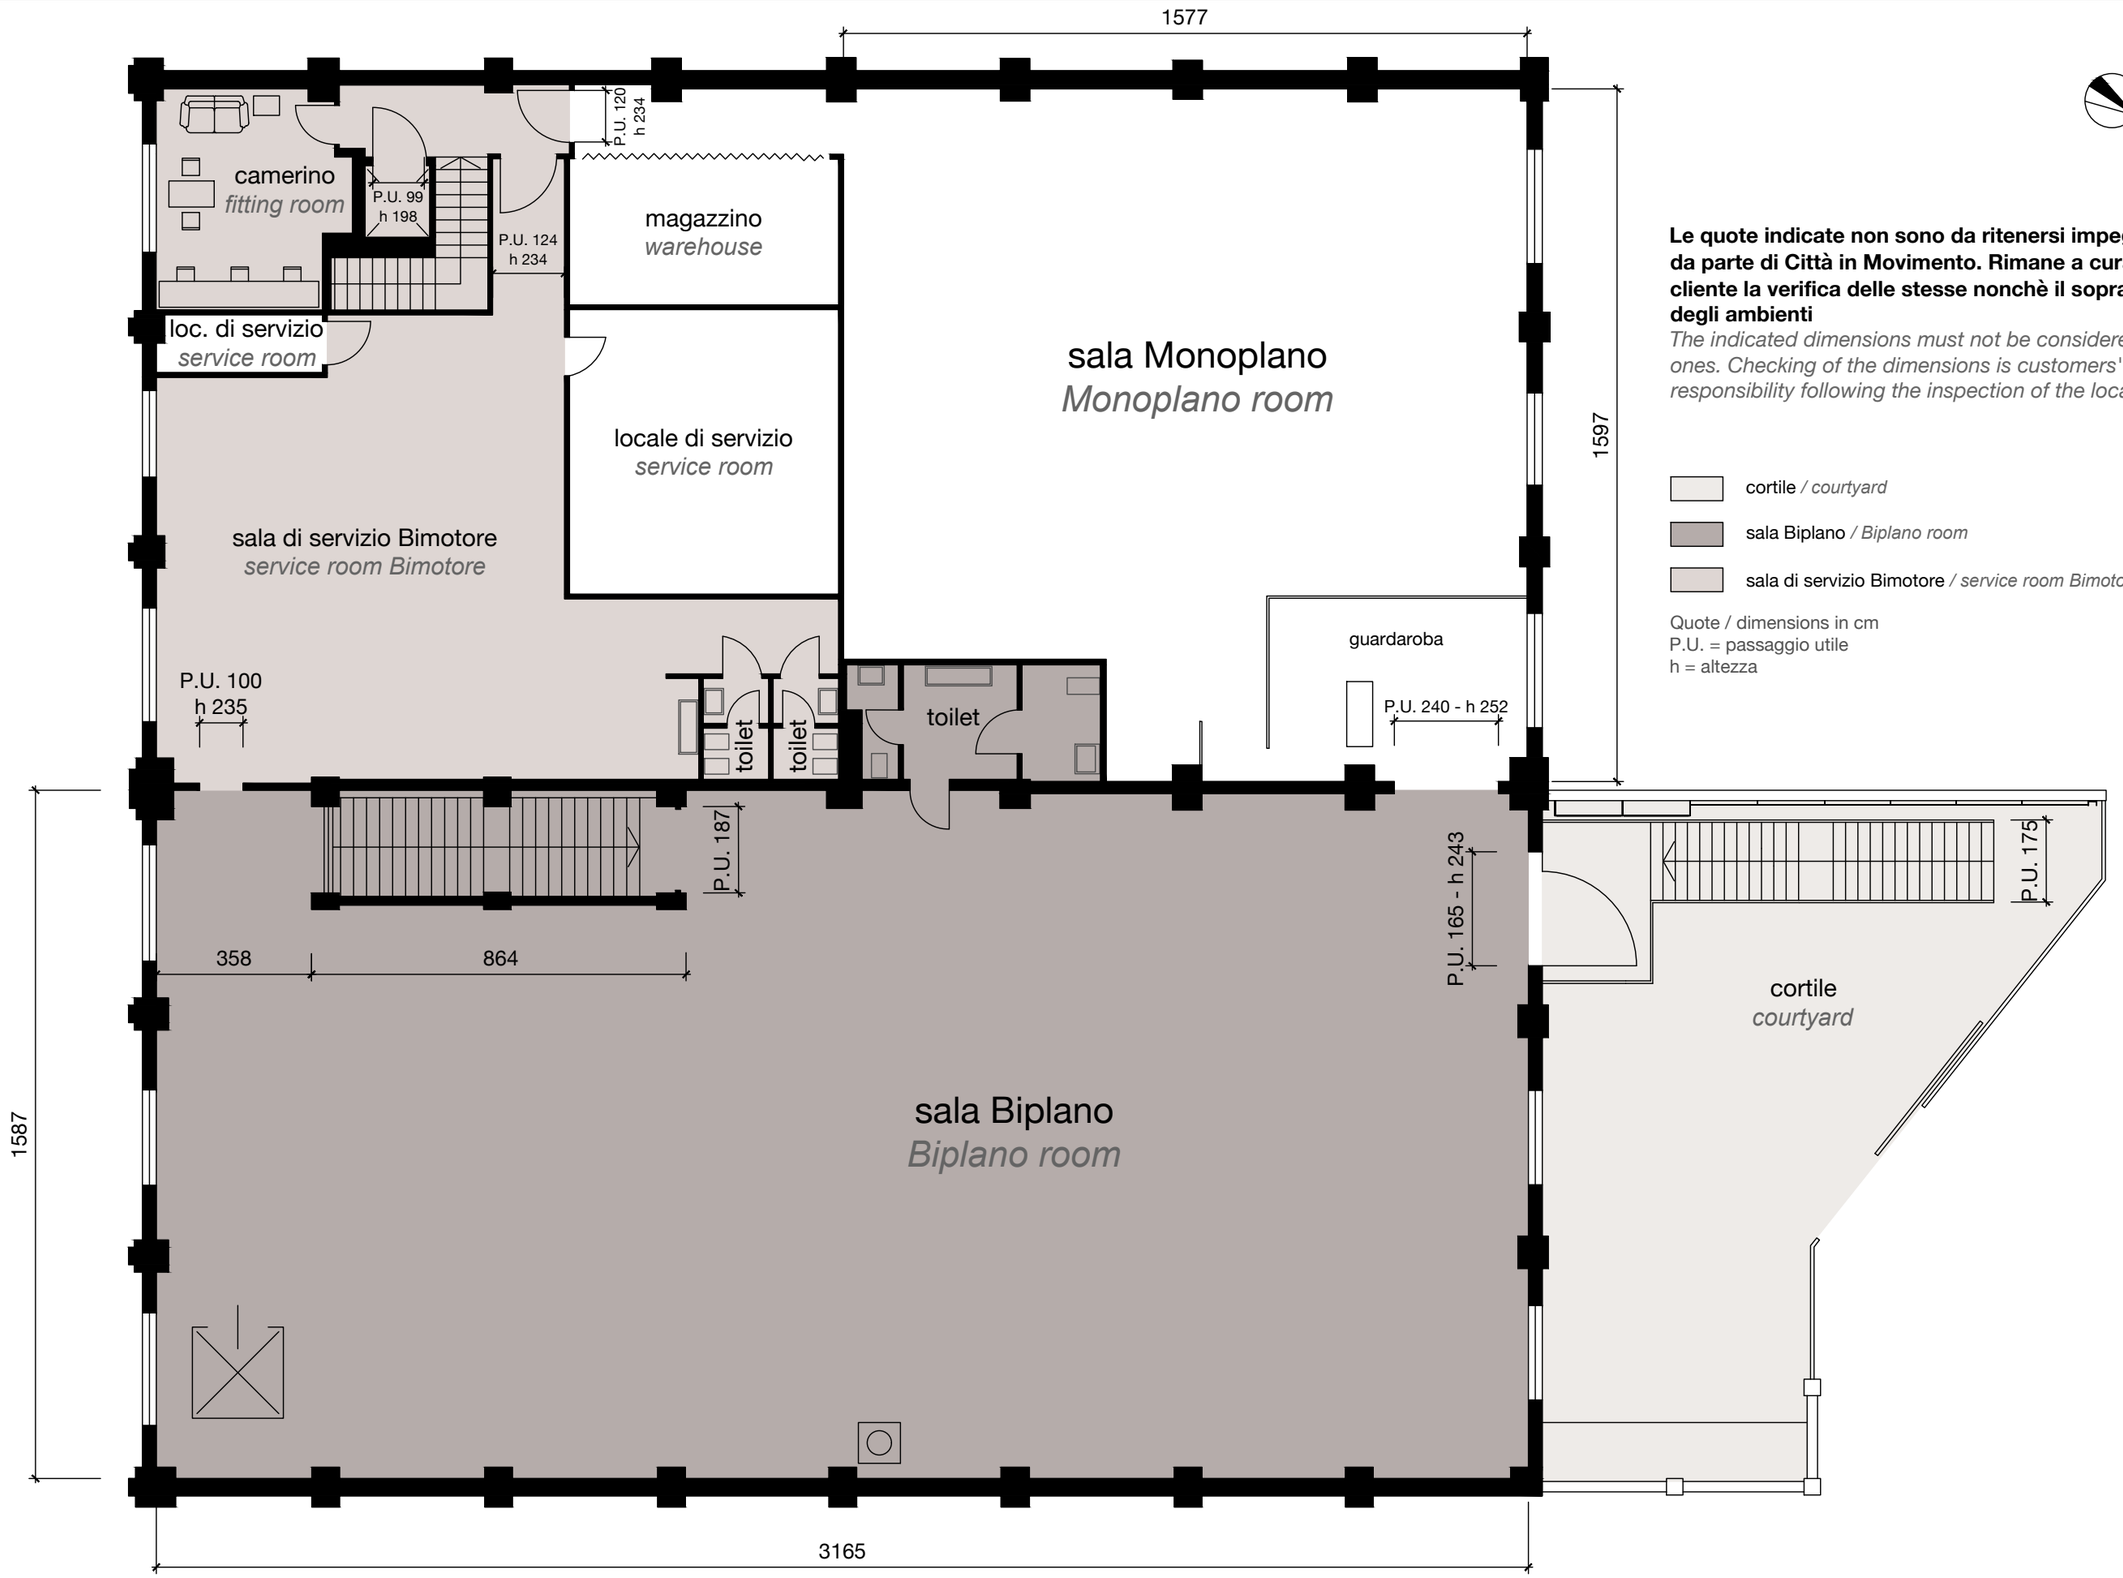


Le quote indicate non sono da ritenersi impegnative da parte di Città in Movimento. Rimane a cura del cliente la verifica delle stesse nonchè il sopralluogo degli ambienti

The indicated dimensions must not be considered biding ones. Checking of the dimensions is customers' responsibility following the inspection of the location

cortile / *courtyard*

sala Biplano / *Biplano room*

sala di servizio Bimotore / *service room Bimotore*

Quote / dimensions in cm
P.U. = passaggio utile
h = altezza

Sala Biplano / piano primo / *first floor plan*

scala 1:200